


## PLANTA PRIMERA

1ºA (3 HABITACIONES)	S: 73,12 m <sup>2</sup>
1ºB (3 HABITACIONES)	S: 56,80m <sup>2</sup>
1ºC (3 HABITACIONES)	S: 79,23m <sup>2</sup>
1ºD (3 HABITACIONES)	S: 94,78m <sup>2</sup>


\*Superficies construidas totales  
(vivienda+terrazza)

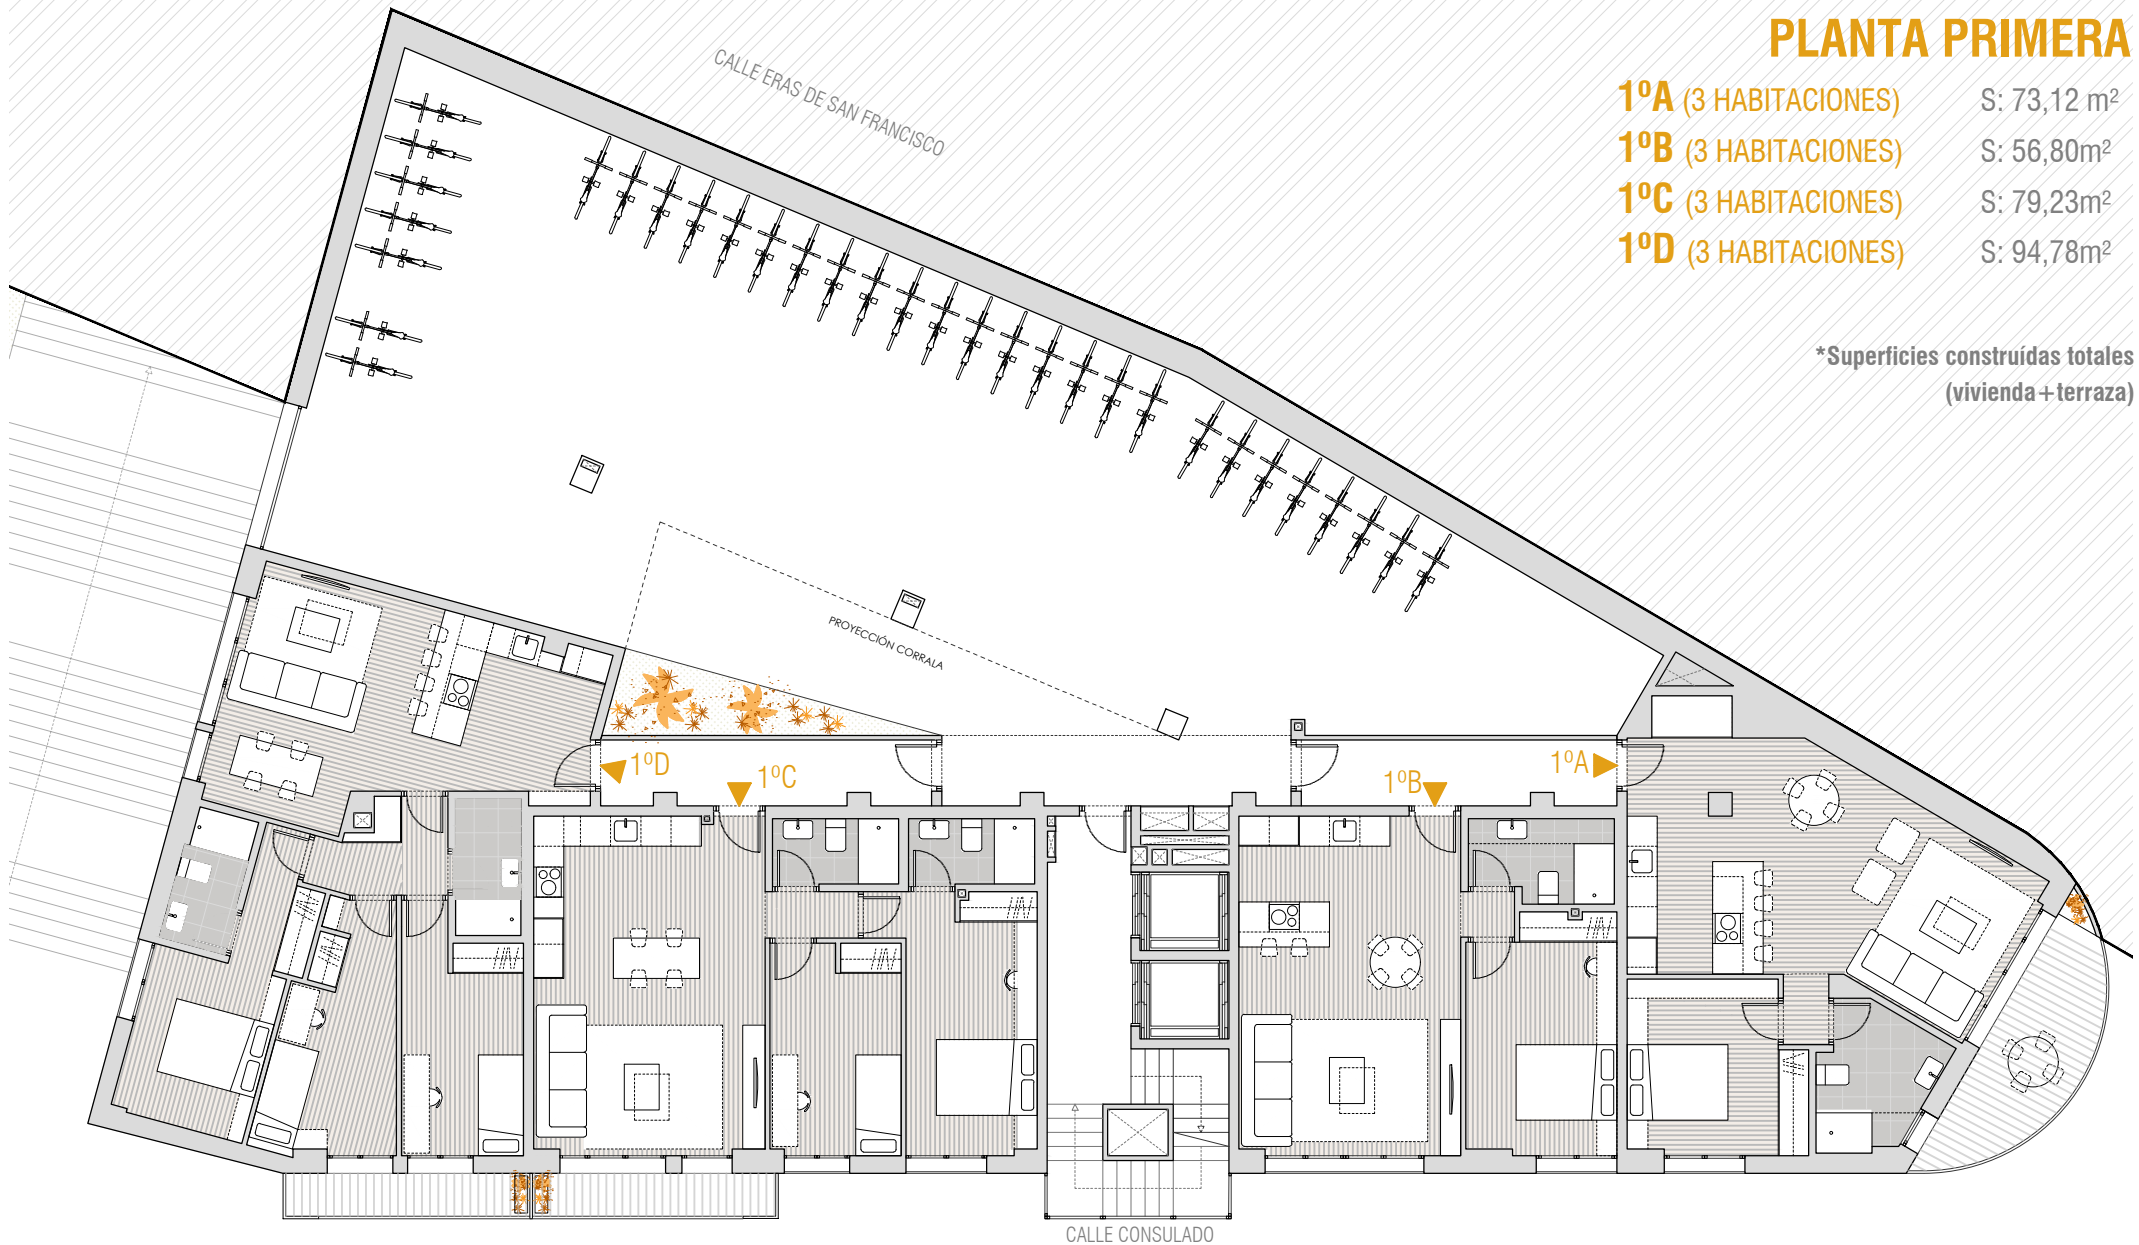

## PLANTA SEGUNDA

<b>2ºA</b> (3 HABITACIONES)	S: 100,90m <sup>2</sup>
<b>2ºB</b> (3 HABITACIONES)	S: 98,05m <sup>2</sup>
<b>2ºC</b> (3 HABITACIONES)	S: 100,62m <sup>2</sup>
<b>2ºD</b> (3 HABITACIONES)	S: 125,81m <sup>2</sup>
<b>2ºE</b> (3 HABITACIONES)	S: 96,06m <sup>2</sup>


\*Superficies construidas totales  
(vivienda+terraza)

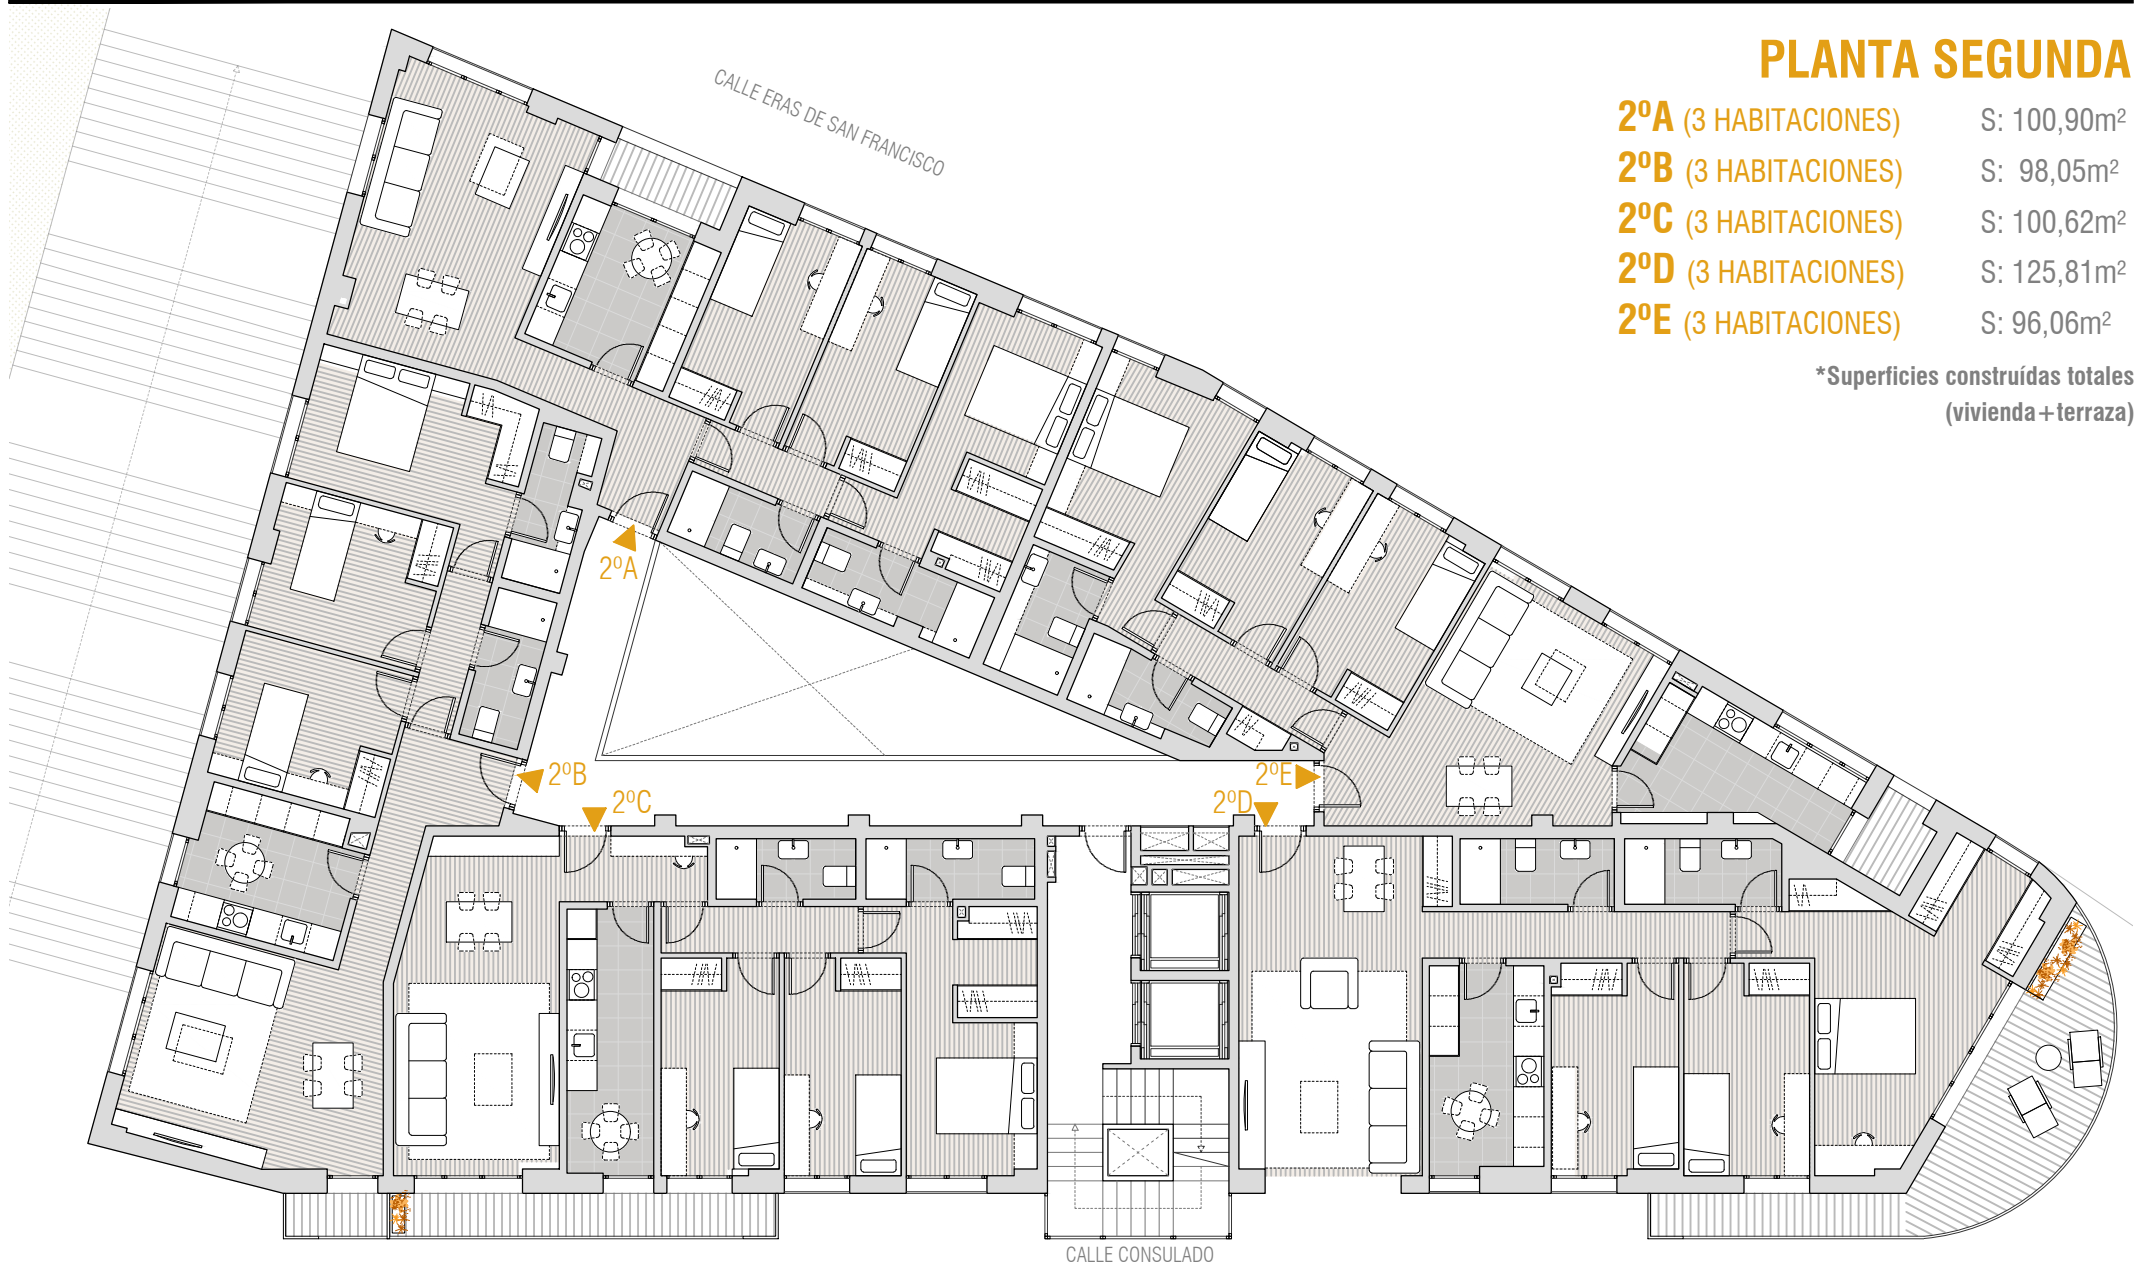

## PLANTA TERCERA

<b>3ºA</b> (3 HABITACIONES)	S: 105,66m <sup>2</sup>
<b>3ºB</b> (3 HABITACIONES)	S: 98,05m <sup>2</sup>
<b>3ºC</b> (3 HABITACIONES)	S: 100,62m <sup>2</sup>
<b>3ºD</b> (3 HABITACIONES)	S: 125,82m <sup>2</sup>
<b>3ºE</b> (3 HABITACIONES)	S: 100,34m <sup>2</sup>

\*Superficies construidas totales  
(vivienda + terraza)

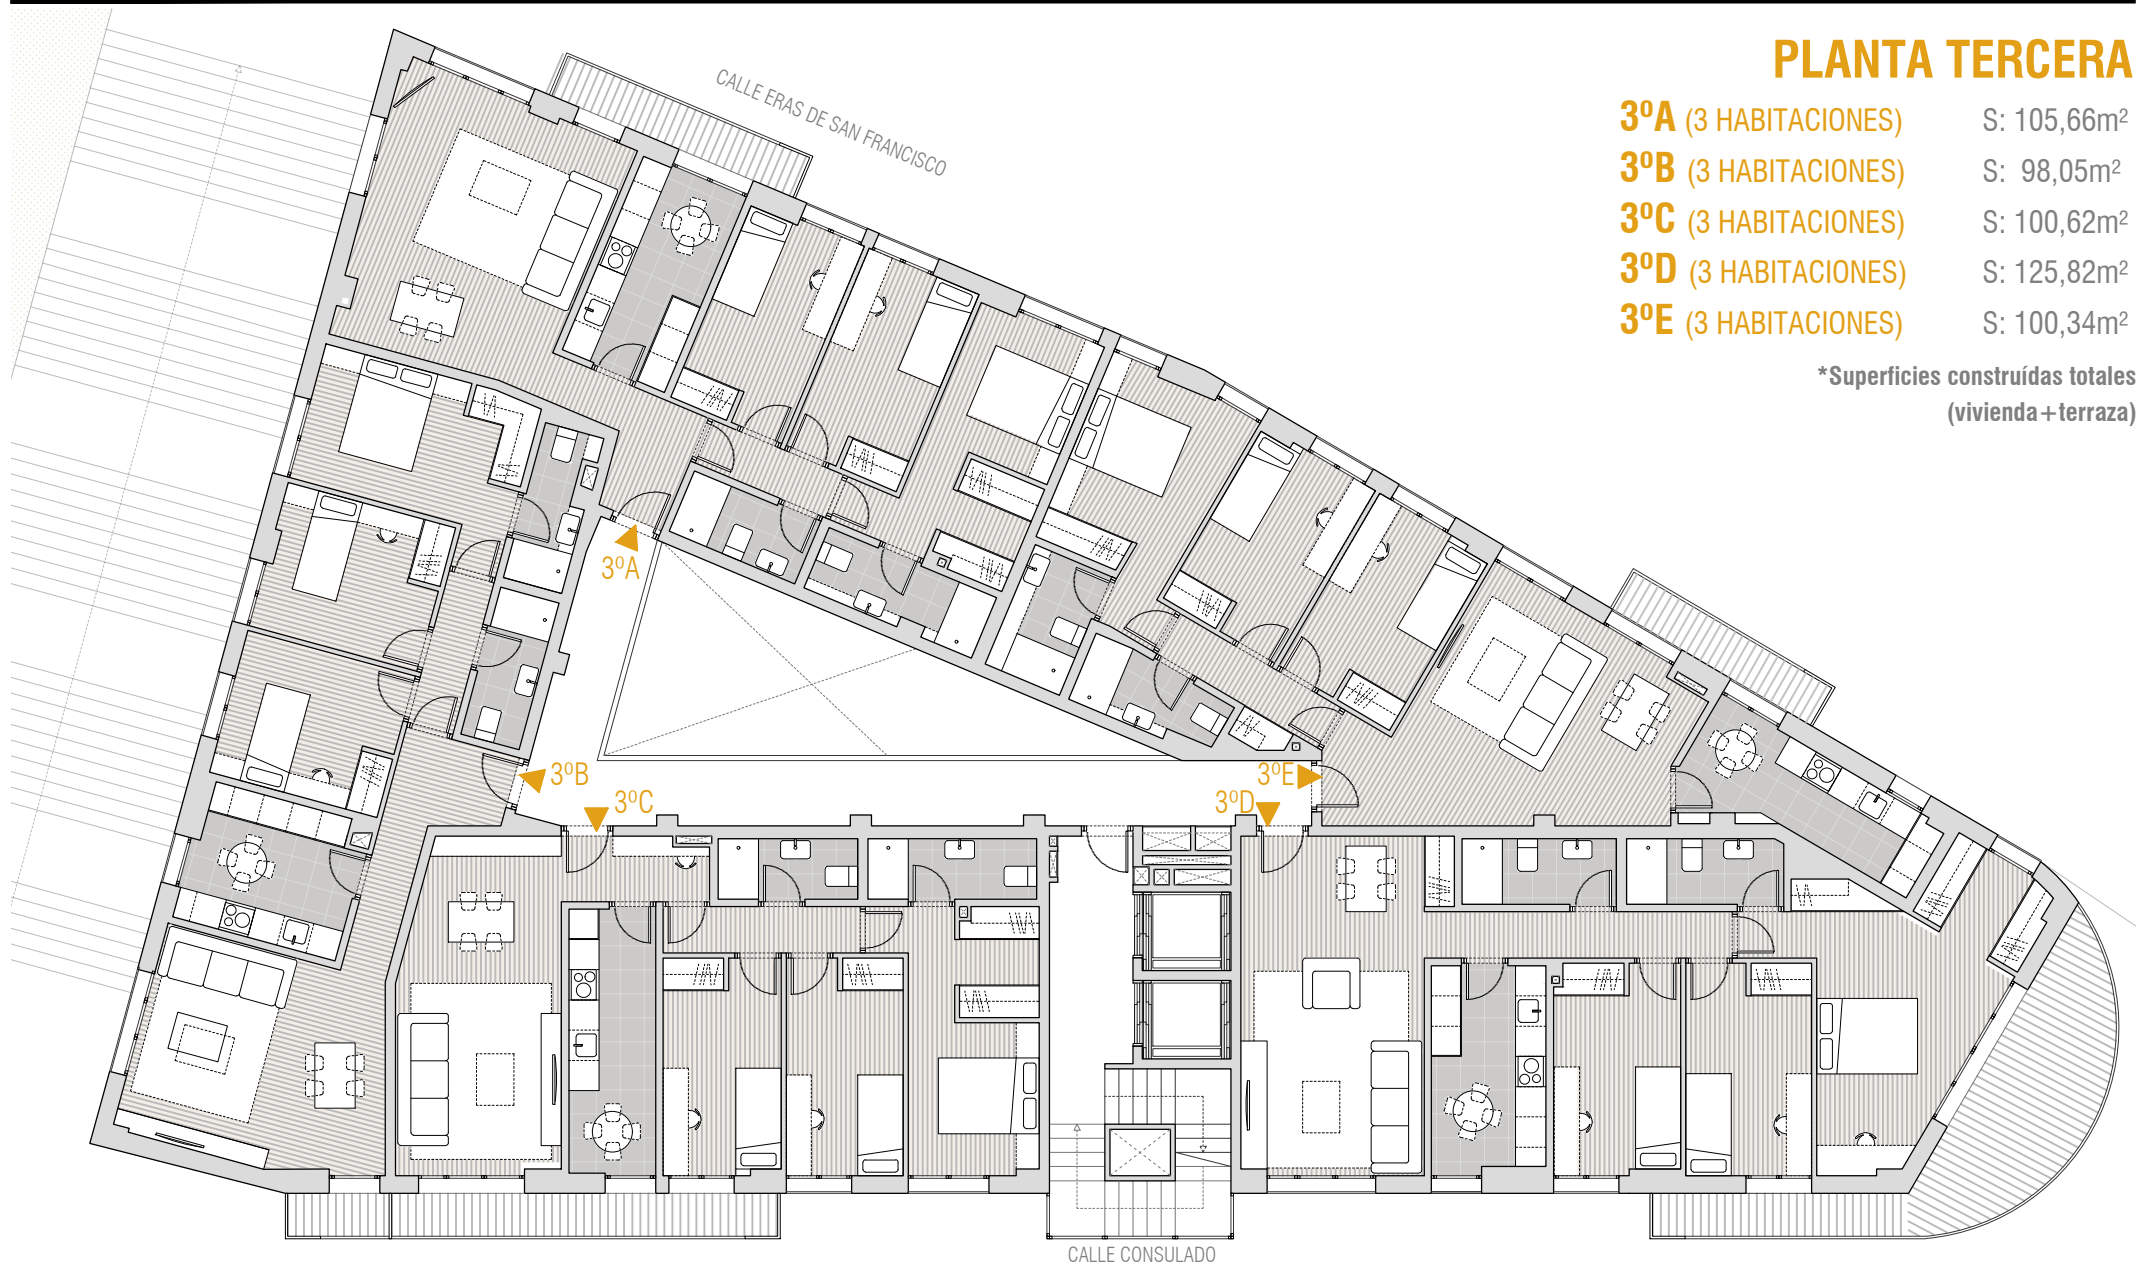

## PLANTA CUARTA

<b>4ºA</b> (2 HABITACIONES)	S: 78,40m <sup>2</sup>
<b>4ºB</b> (2 HABITACIONES)	S: 85,63m <sup>2</sup>
<b>4ºC</b> (1 HABITACIONES)	S: 78,59m <sup>2</sup>
<b>4ºD</b> (2 HABITACIONES)	S: 80,01m <sup>2</sup>
<b>4ºE</b> (1 HABITACIONES)	S: 54,80m <sup>2</sup>
<b>4ºF</b> (2 HABITACIONES)	S: 79,88m <sup>2</sup>
<b>4ºG</b> (2 HABITACIONES)	S: 71,92m <sup>2</sup>

\*Superficies construidas totales  
(vivienda + terraza)



## PLANTA ÁTICO

ÁTICO A (2 HABITACIONES) S: 193,49m<sup>2</sup>

ÁTICO B (2 HABITACIONES) S: 180,78m<sup>2</sup>

ÁTICO C (1 HABITACIÓN) S: 122,29m<sup>2</sup>

\*Superficies construidas totales  
(vivienda + terraza)

